


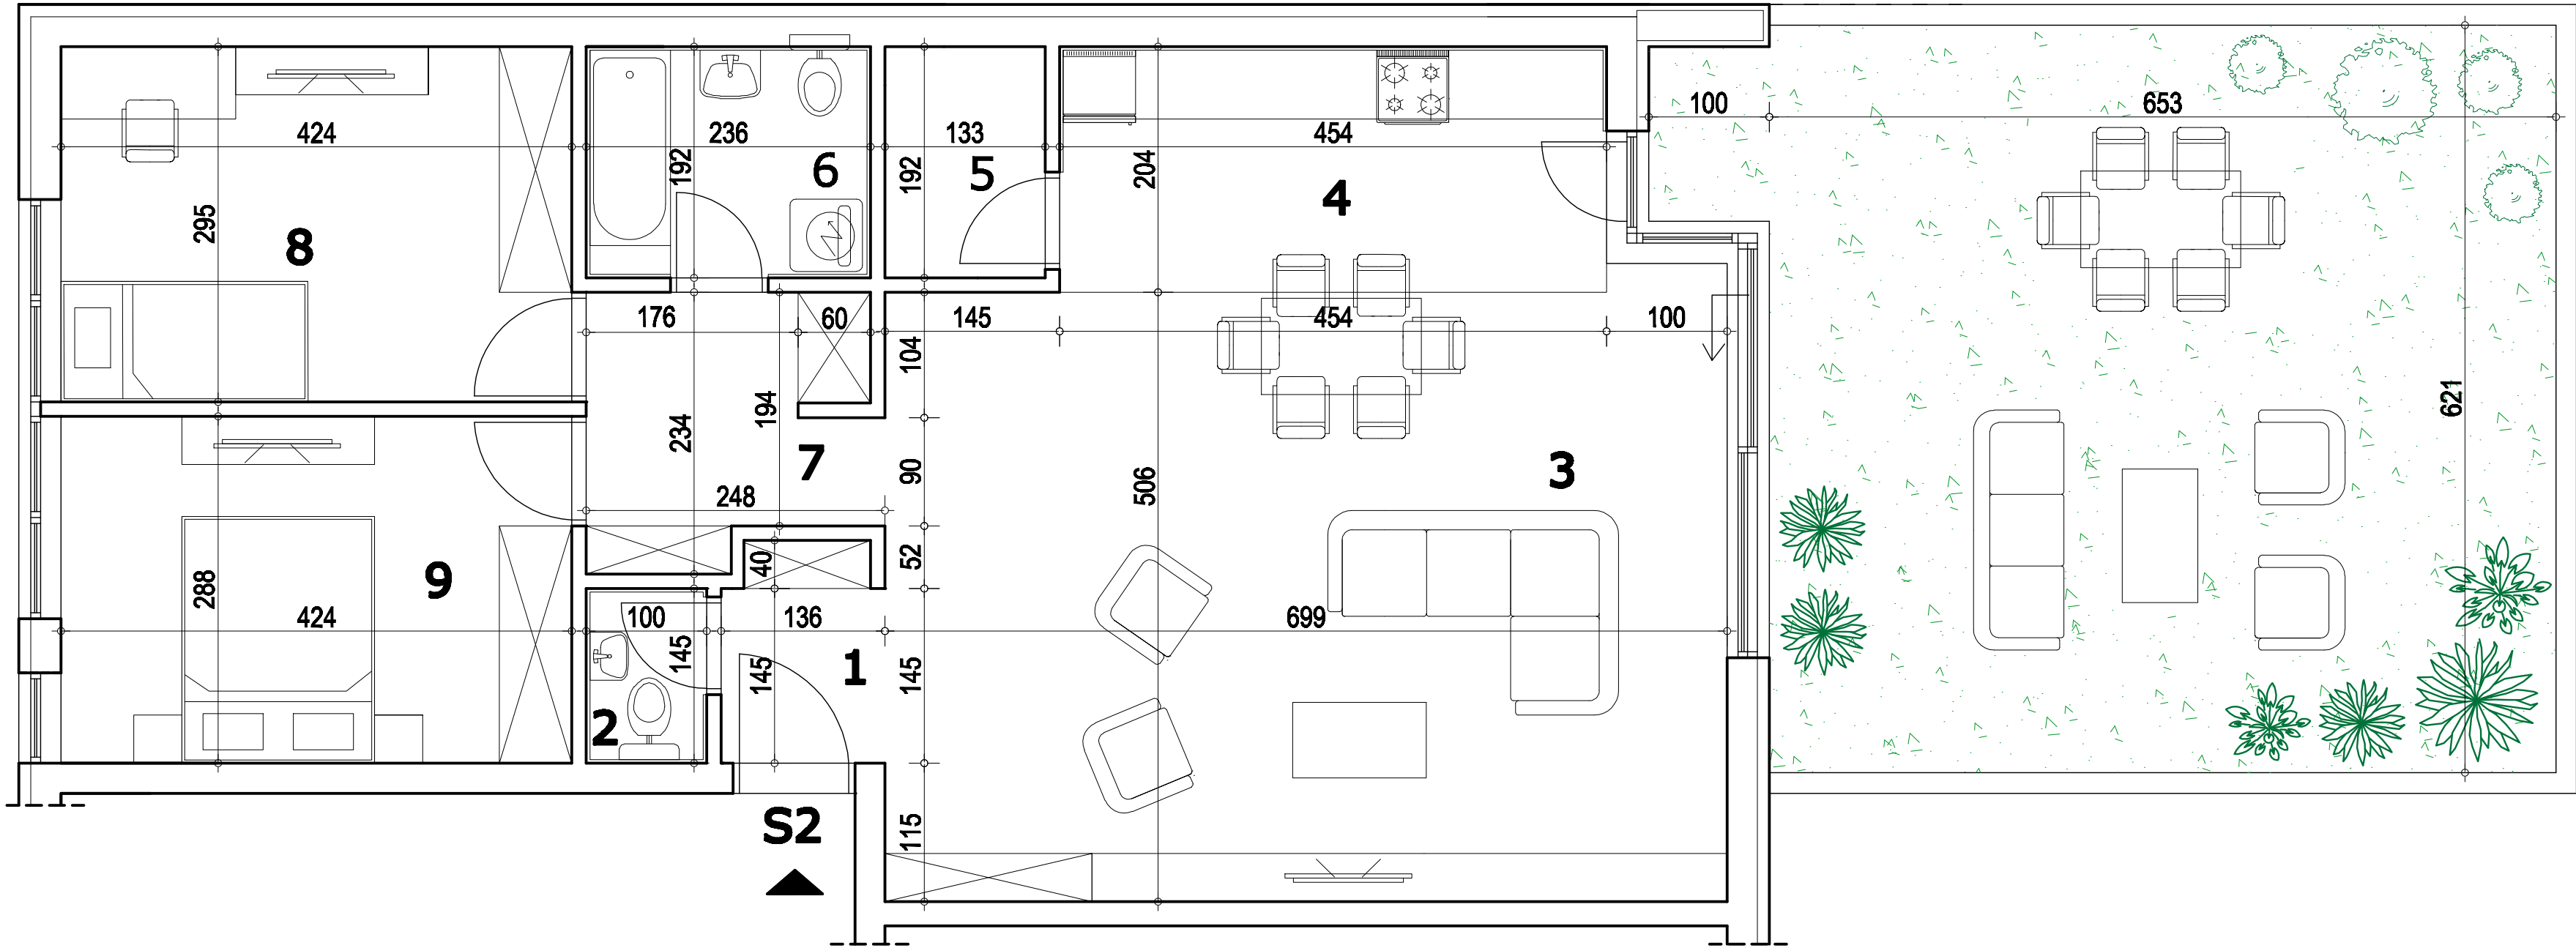


povšina dvorišta cca: 42.00 m²

napomena: moguća su minimalna odstupanja usled postavljanja konstruktivnih elemenata i instalacionih vertikal



prizemlje
situacija objekat 10

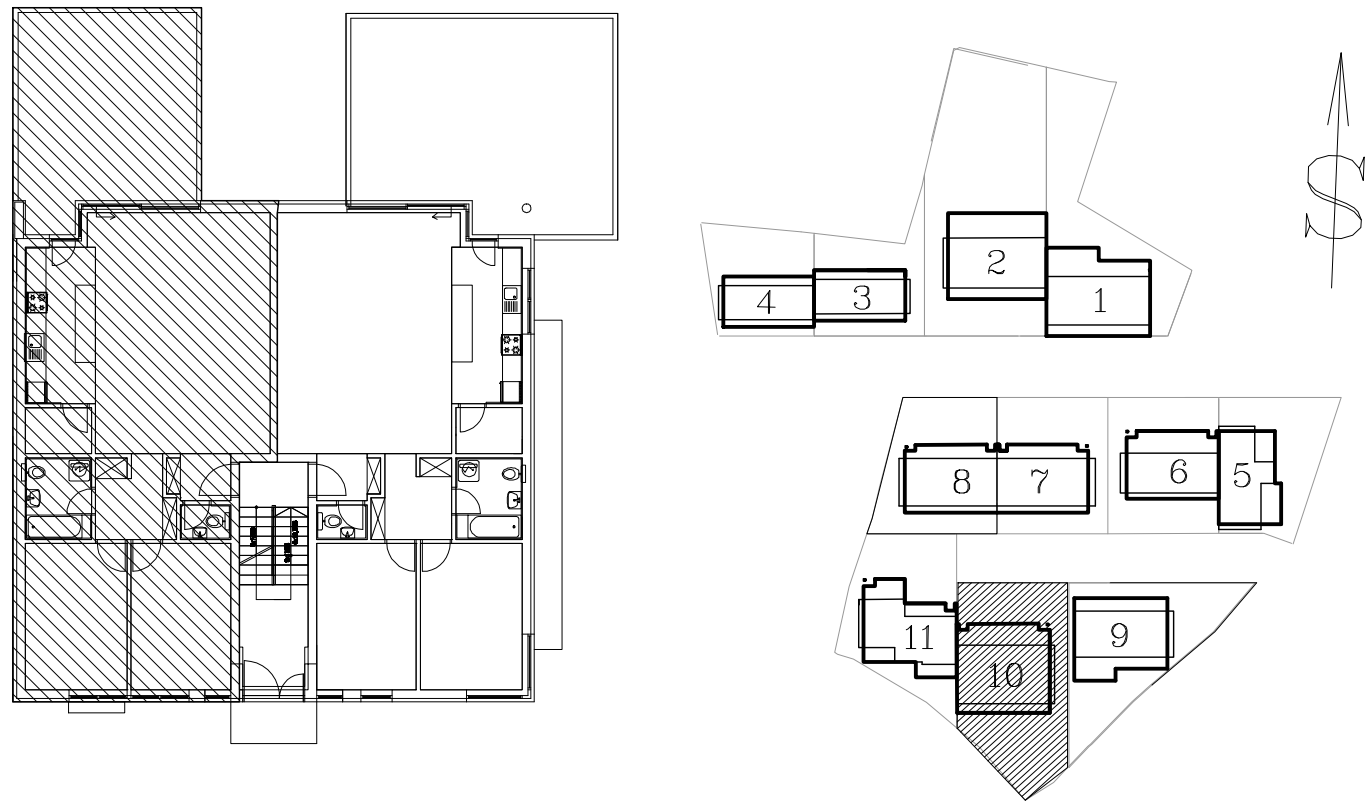

Stan 2 - prizemlje						
BR.	NAZIV PROSTORIJE	VRSTA PODA	POVRŠINA PODA	KOEF.	KORISNA POVRŠINA	
1	Ulazni hodnik	ker. pločice	2.39 m2	0.97	2.32 m2	
2	Toalet	ker. pločice	1.45 m2	0.97	1.41 m2	
3	Dnevna soba i trepezarija	parket	35.60 m2	0.97	34.53 m2	
4	Kuhinja	ker. pločice	9.25 m2	0.97	8.97 m2	
5	Ostava	ker. pločice	2.55 m2	0.97	2.47 m2	
6	Kupatilo	ker. pločice	4.53 m2	0.97	4.39 m2	
7	Hodnik	parket	5.09 m2	0.97	4.94 m2	
8	Soba	parket	12.50 m2	0.97	12.13 m2	
9	Soba	parket	12.21 m2	0.97	11.84 m2	
Ukupno stan S2 bez koef.:					85.57 m2	
Ukupno stan S2 sa koef. 0.97:					83.00 m2	
Ukupna uknjižena površina stana:					83.00 m²	