



I sprat - nivo I

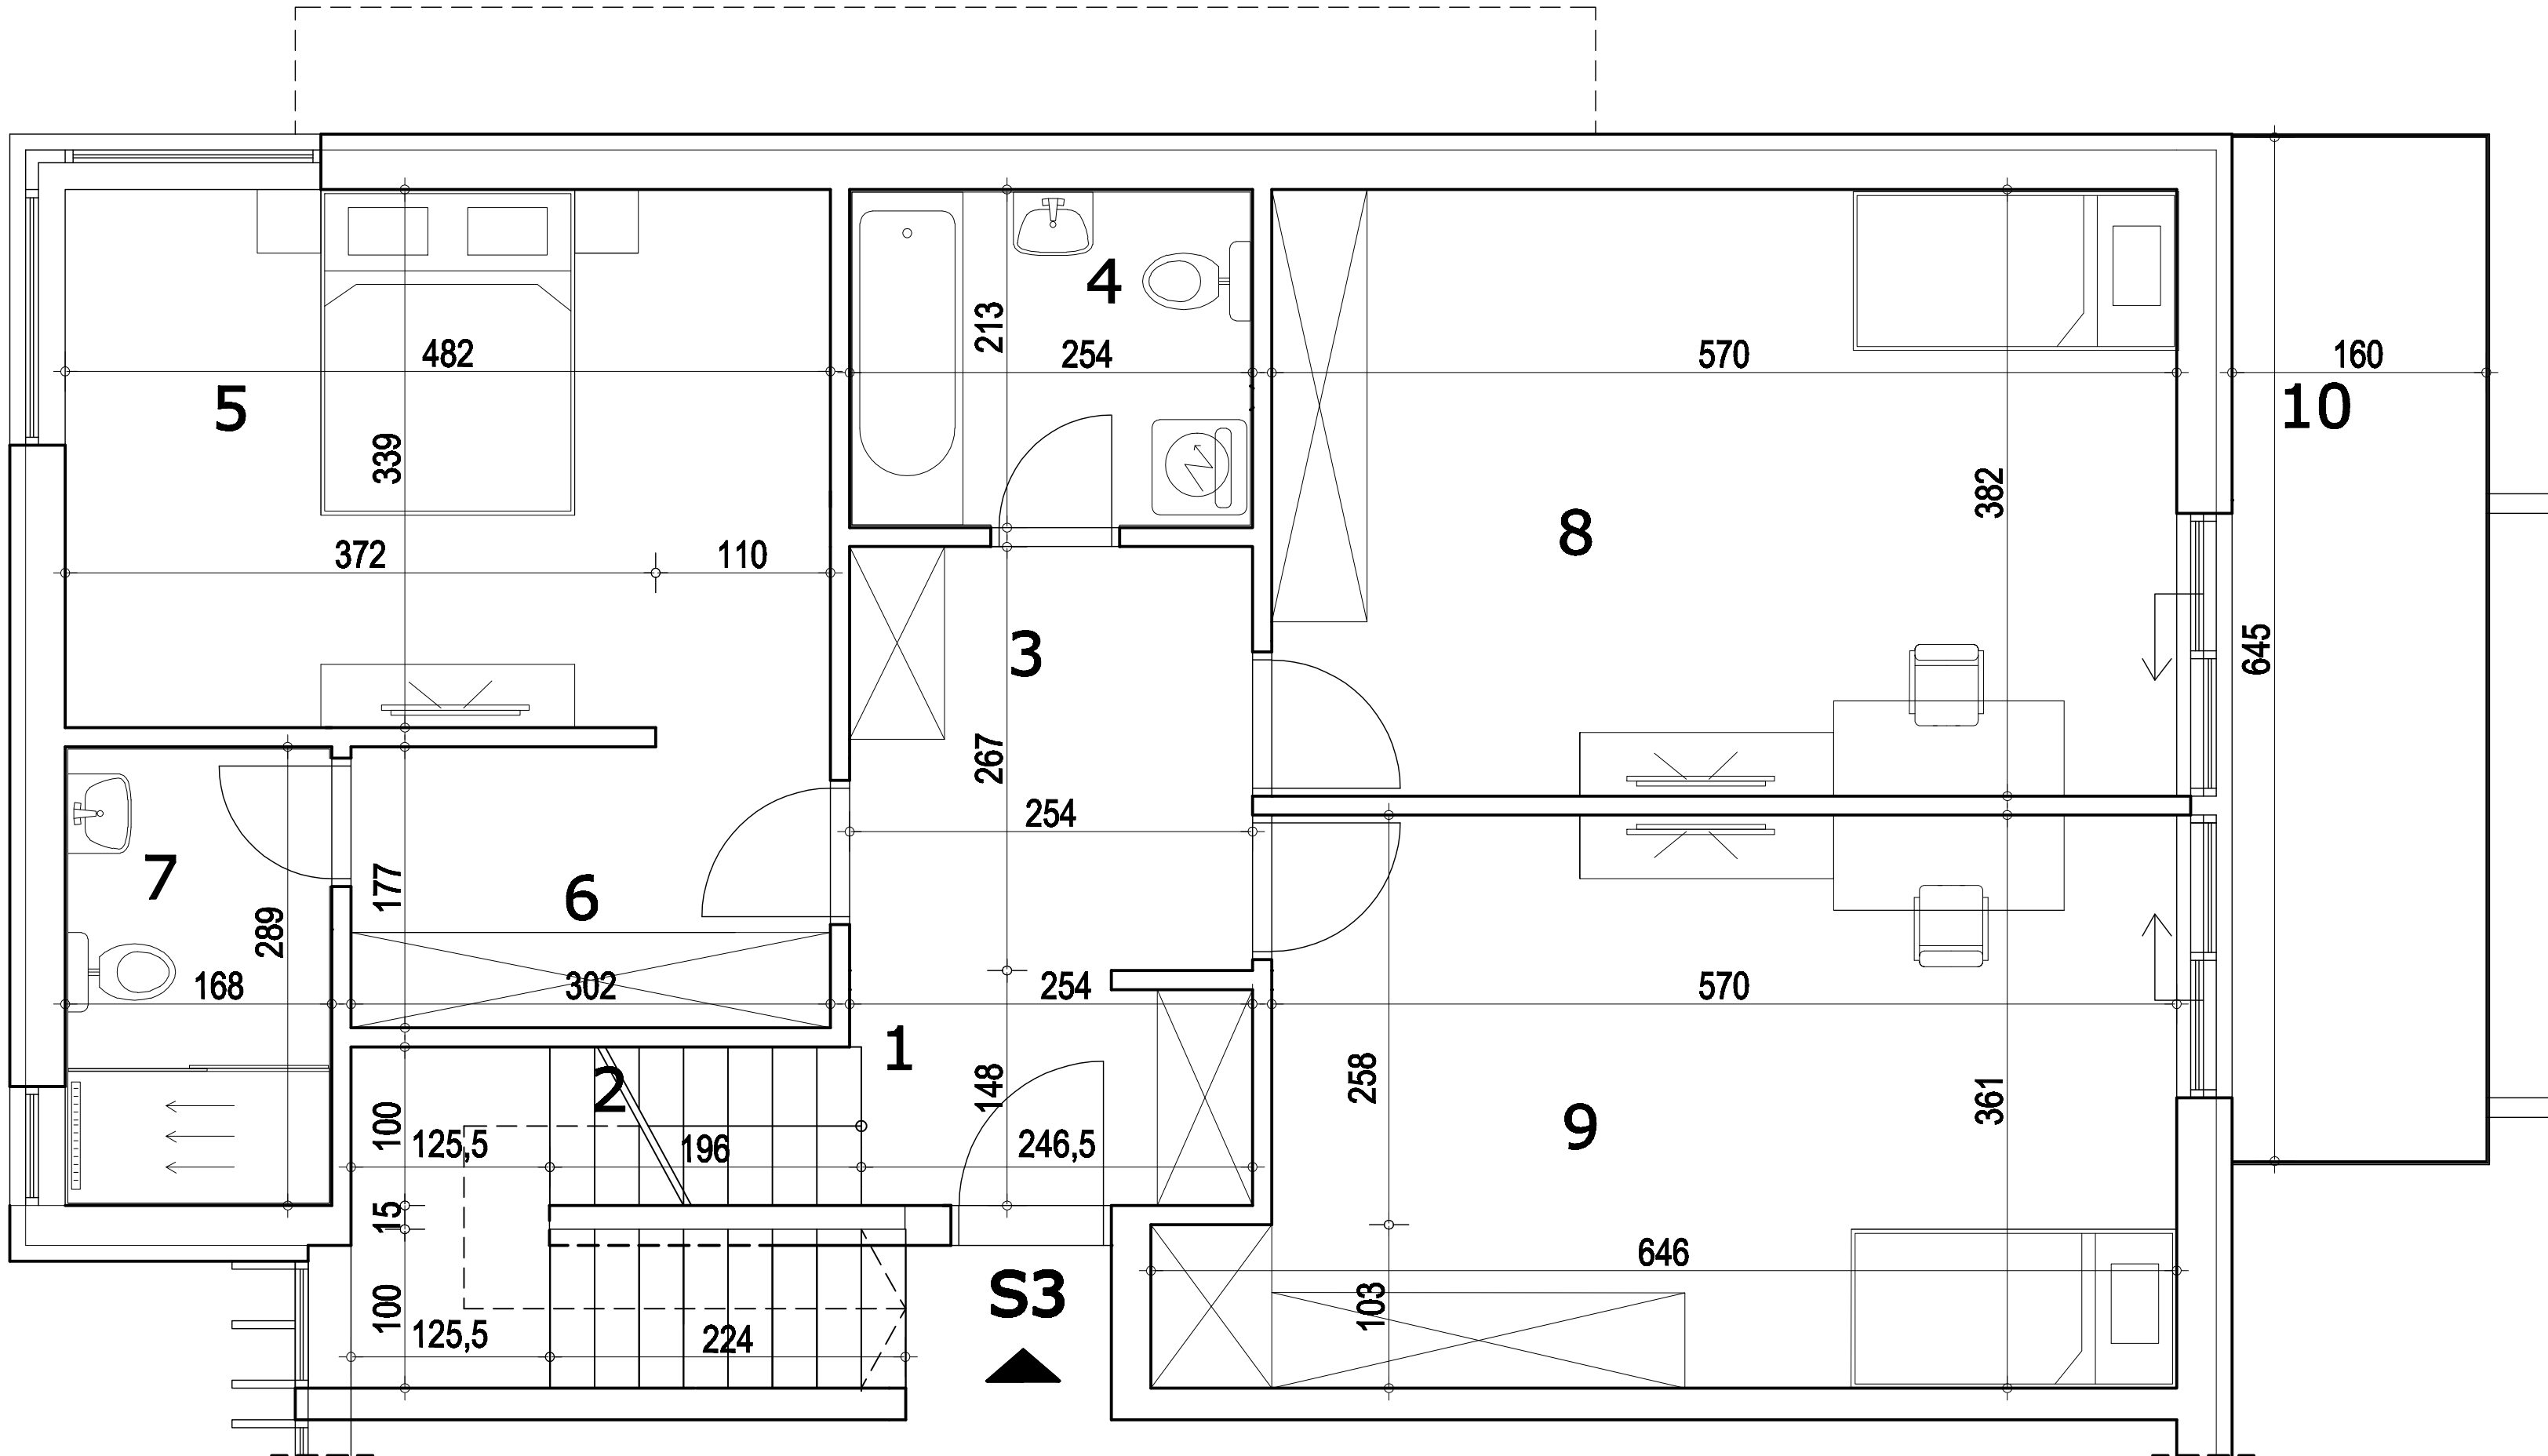

dupleks - nivo II

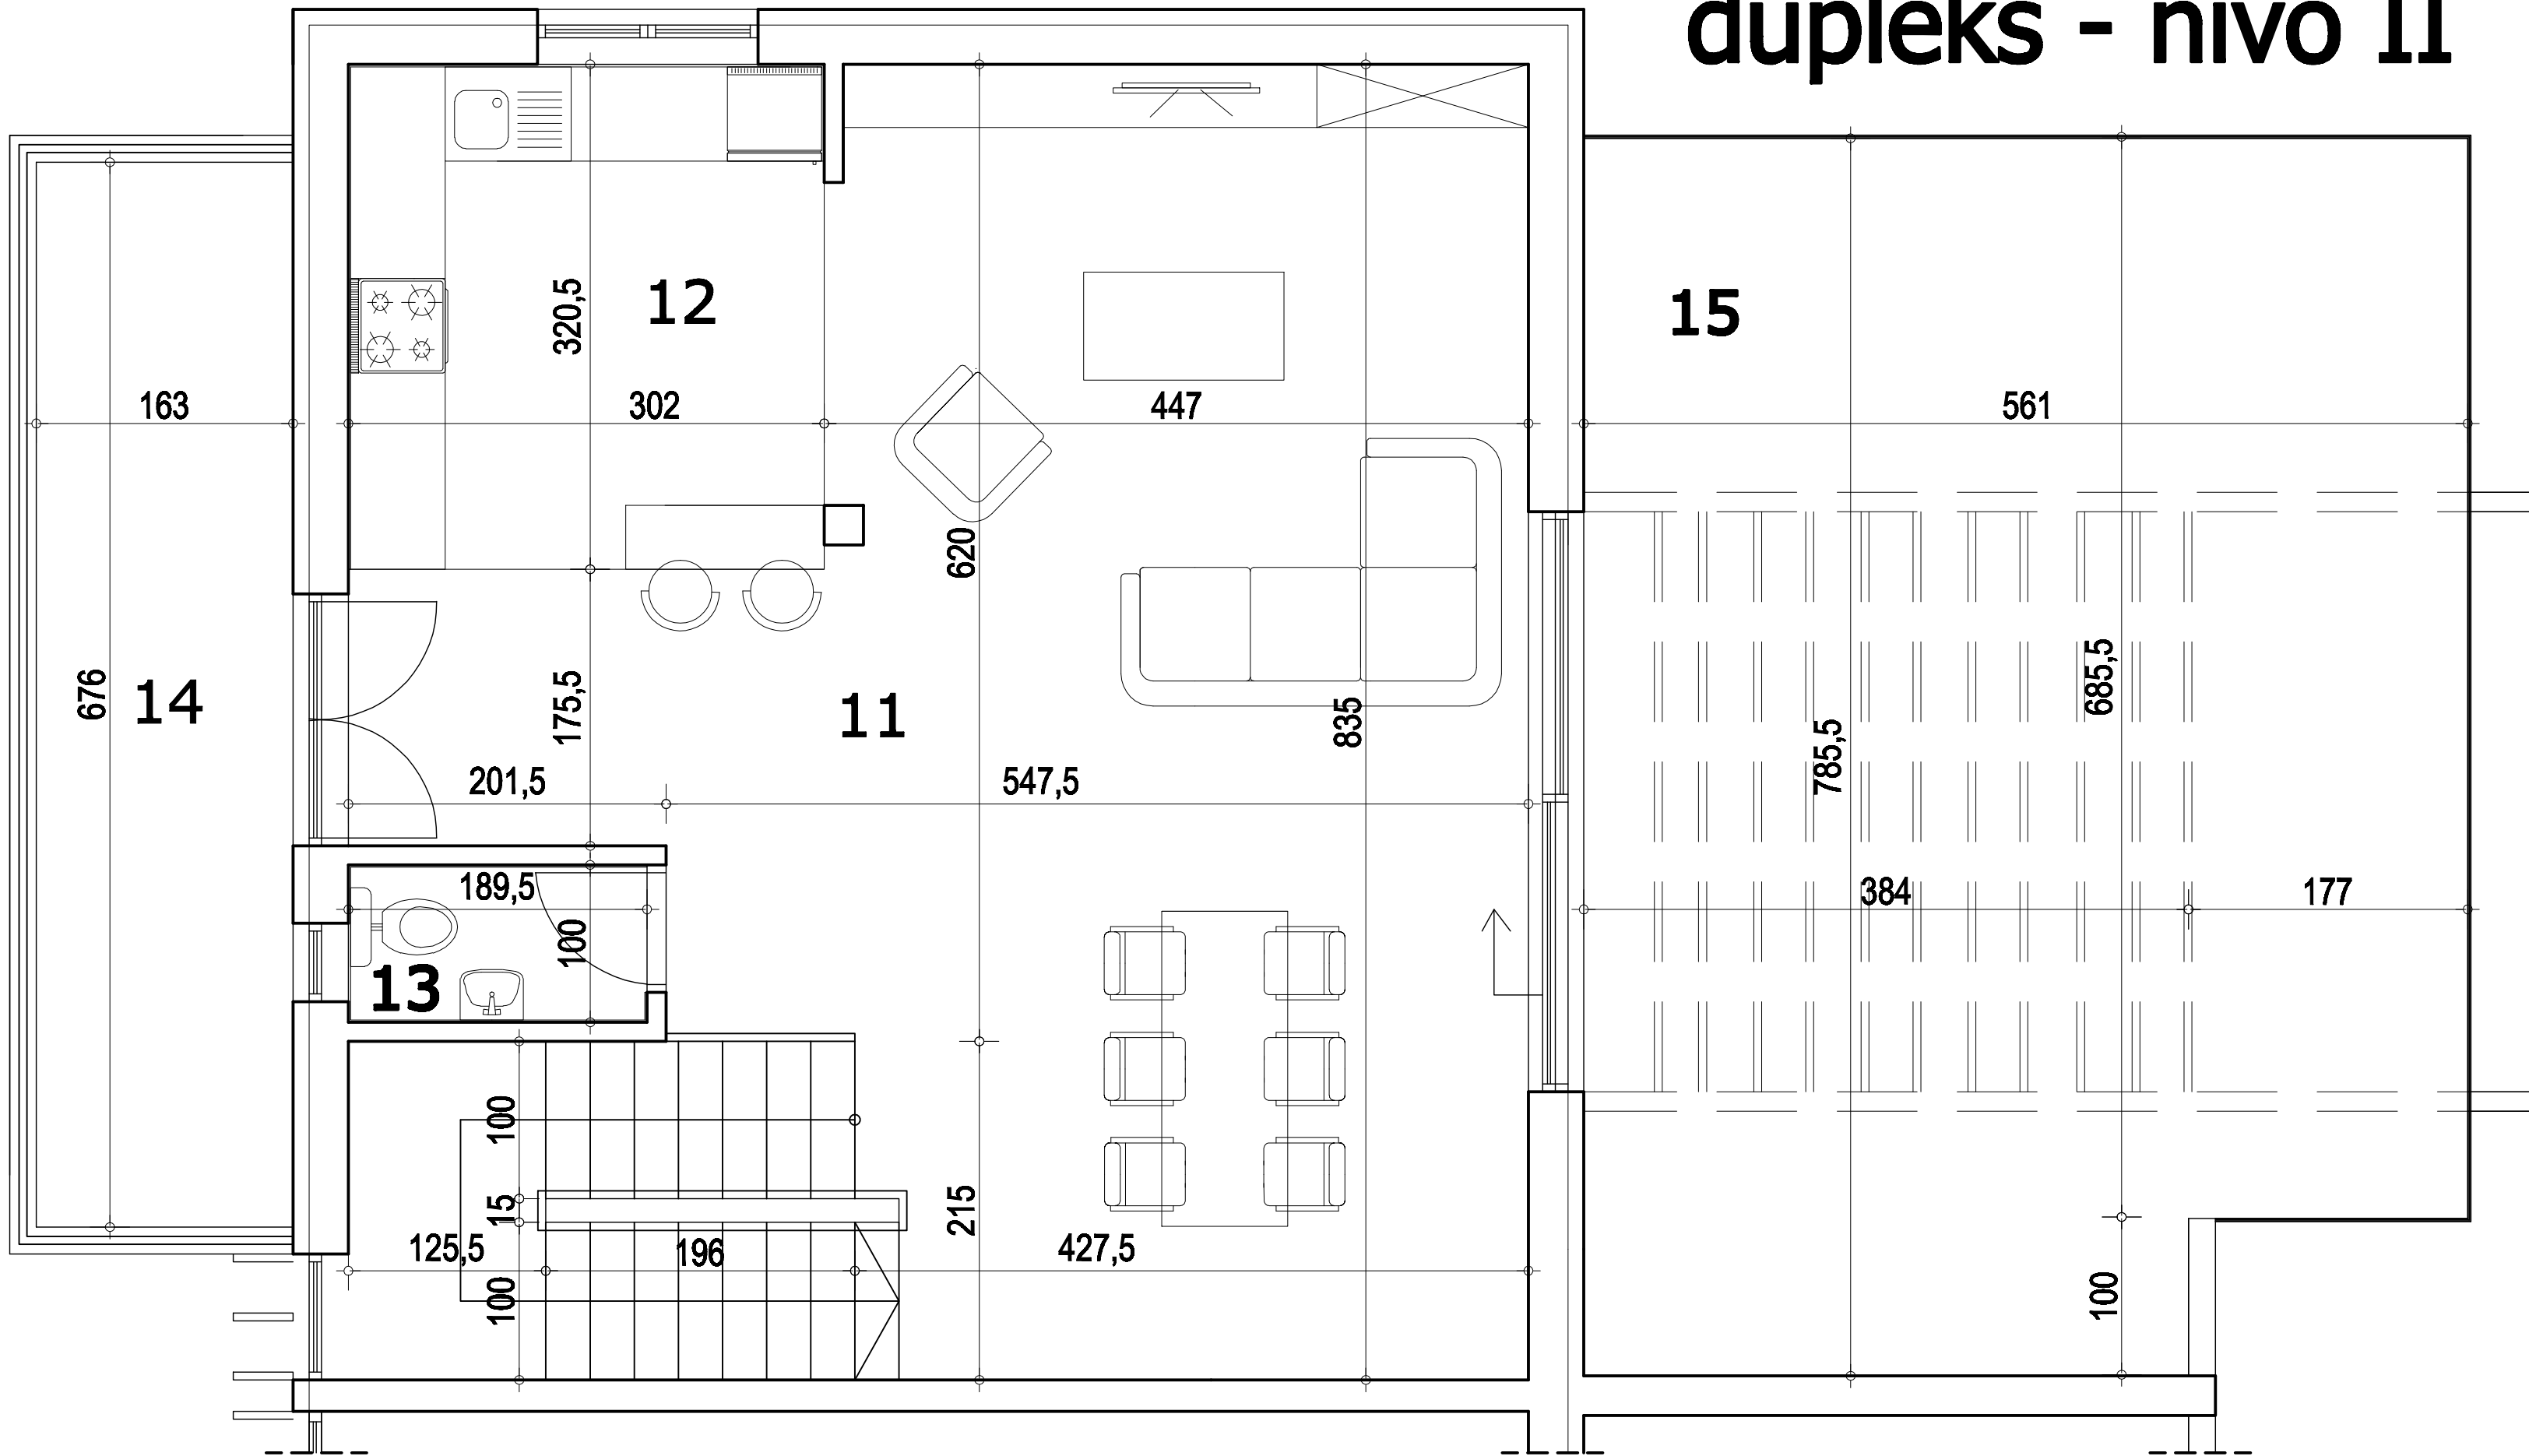


napomena: moguća su minimalna odstupanja usled postavljanja konstruktivnih elemenata i instalacionih vertikalna



I sprat - nivo I

situacija
objekat 2

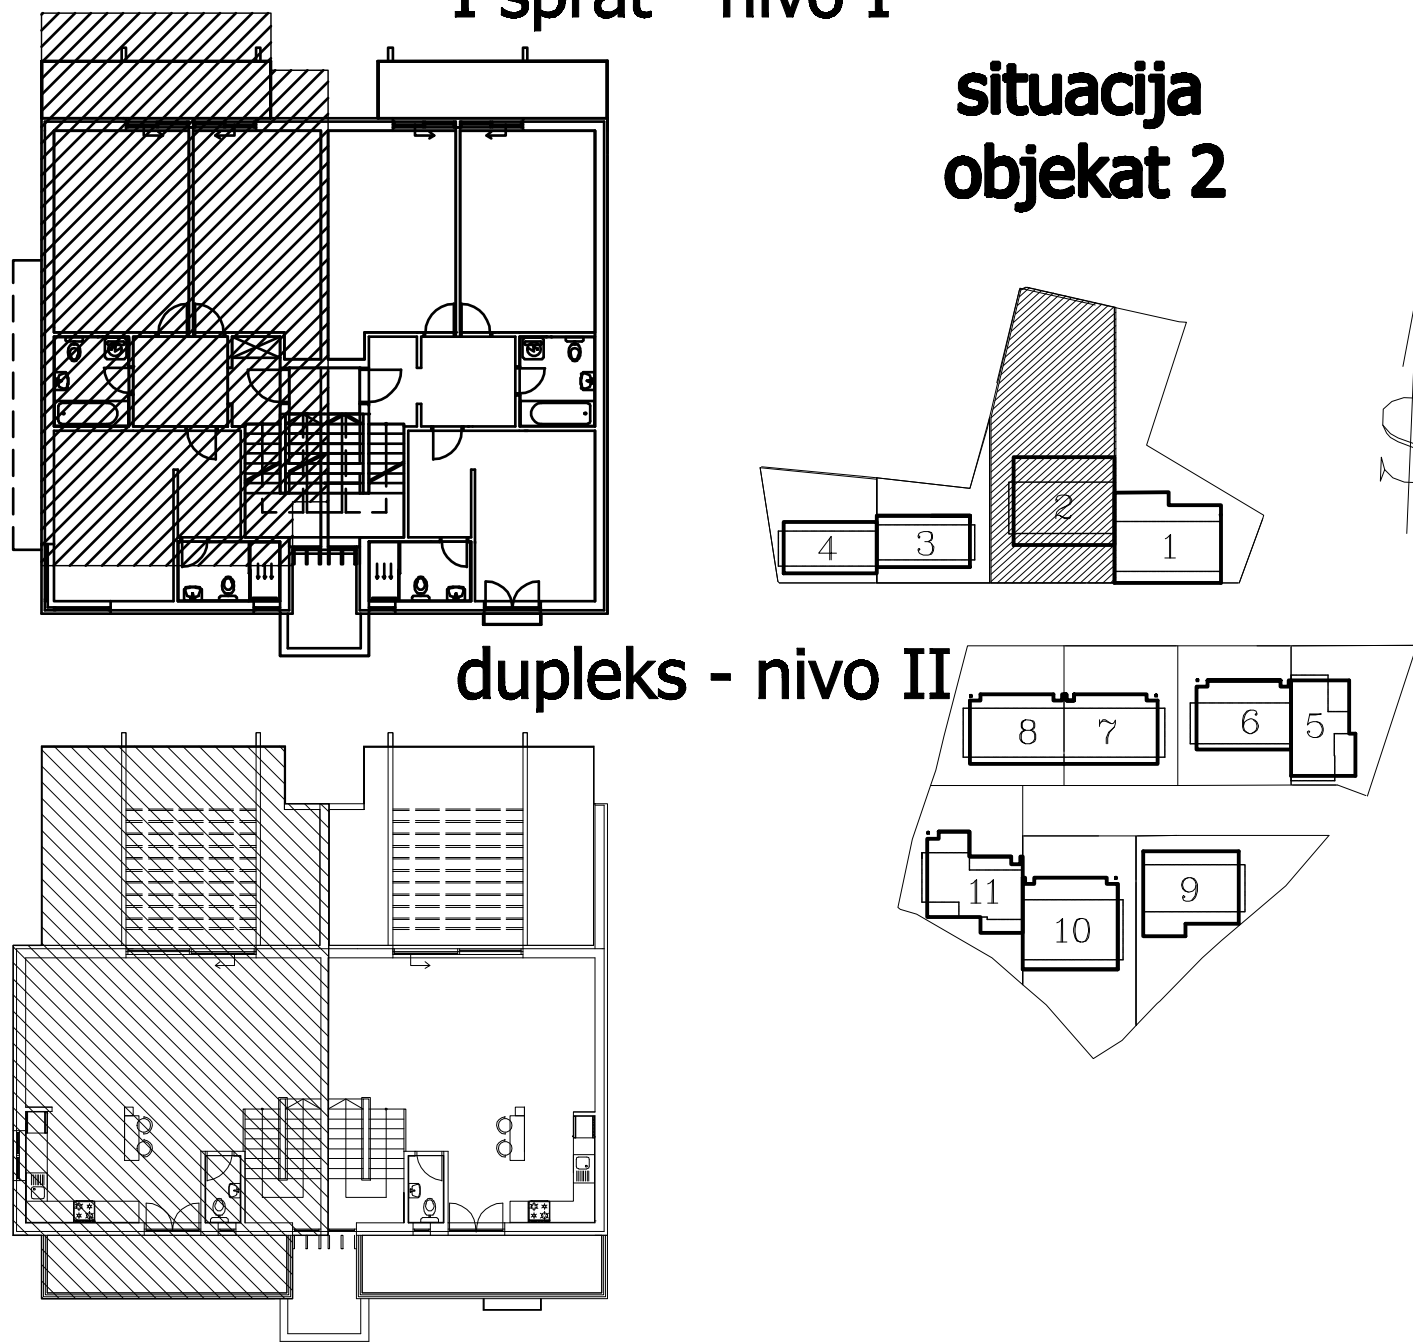

Stan 3 - I sprat - nivo I

BR.	NAZIV PROSTORIJE	VRSTA PODA	POVRŠINA PODA	KOEF.	KORISNA POVRŠINA
1	Ulazni hodnik	ker. pločice	3.57 m2	0.97	3.46 m2
2	Stepenište	parket	7.13 m2	0.97	6.92 m2
3	Degažman	parket	6.78 m2	0.97	6.58 m2
4	Kupatilo	ker. pločice	5.40 m2	0.97	5.24 m2
5	Soba	parket	16.33 m2	0.97	15.84 m2
6	Garderobier	parket	5.47 m2	0.97	5.31 m2
7	Tuš kupatilo	ker. pločice	4.85 m2	0.97	4.70 m2
8	Soba	parket	21.77 m2	0.97	21.12 m2
9	Soba	parket	21.35 m2	0.97	20.71 m2
10	Terasa	ker. pločice	10.32 m2	0.97	10.01 m2
Ukupno stan S3 nivo I bez koef.:					102.97 m2
Ukupno stan S3 nivo I sa koef. 0.97:					99.88 m2

Stan 3 - dupleks - nivo II

BR.	NAZIV PROSTORIJE	VRSTA PODA	POVRŠINA PODA	KOEF.	KORISNA POVRŠINA
11	Dnevna soba i trpezarija	parket	42.36 m2	0.97	41.09 m2
12	Kuhinja	ker. pločice	10.29 m2	0.97	9.98 m2
13	WC	ker. pločice	1.89 m2	0.97	1.83 m2
14	Terasa	ker. pločice	11.01 m2	0.97	10.68 m2
15	Terasa	ker. pločice	42.29 m2	0.97	41.02 m2
Ukupno stan S3 nivo II bez koef.:					107.84 m2
Ukupno stan S3 nivo II sa koef. 0.97:					104.60 m2
Ukupno stan S3 nivo I sa nivo II sa koef. 0.97:					204.42 m2
Ukupna uknjižena površina stana:					152.72 m²